



切刀及刀驱

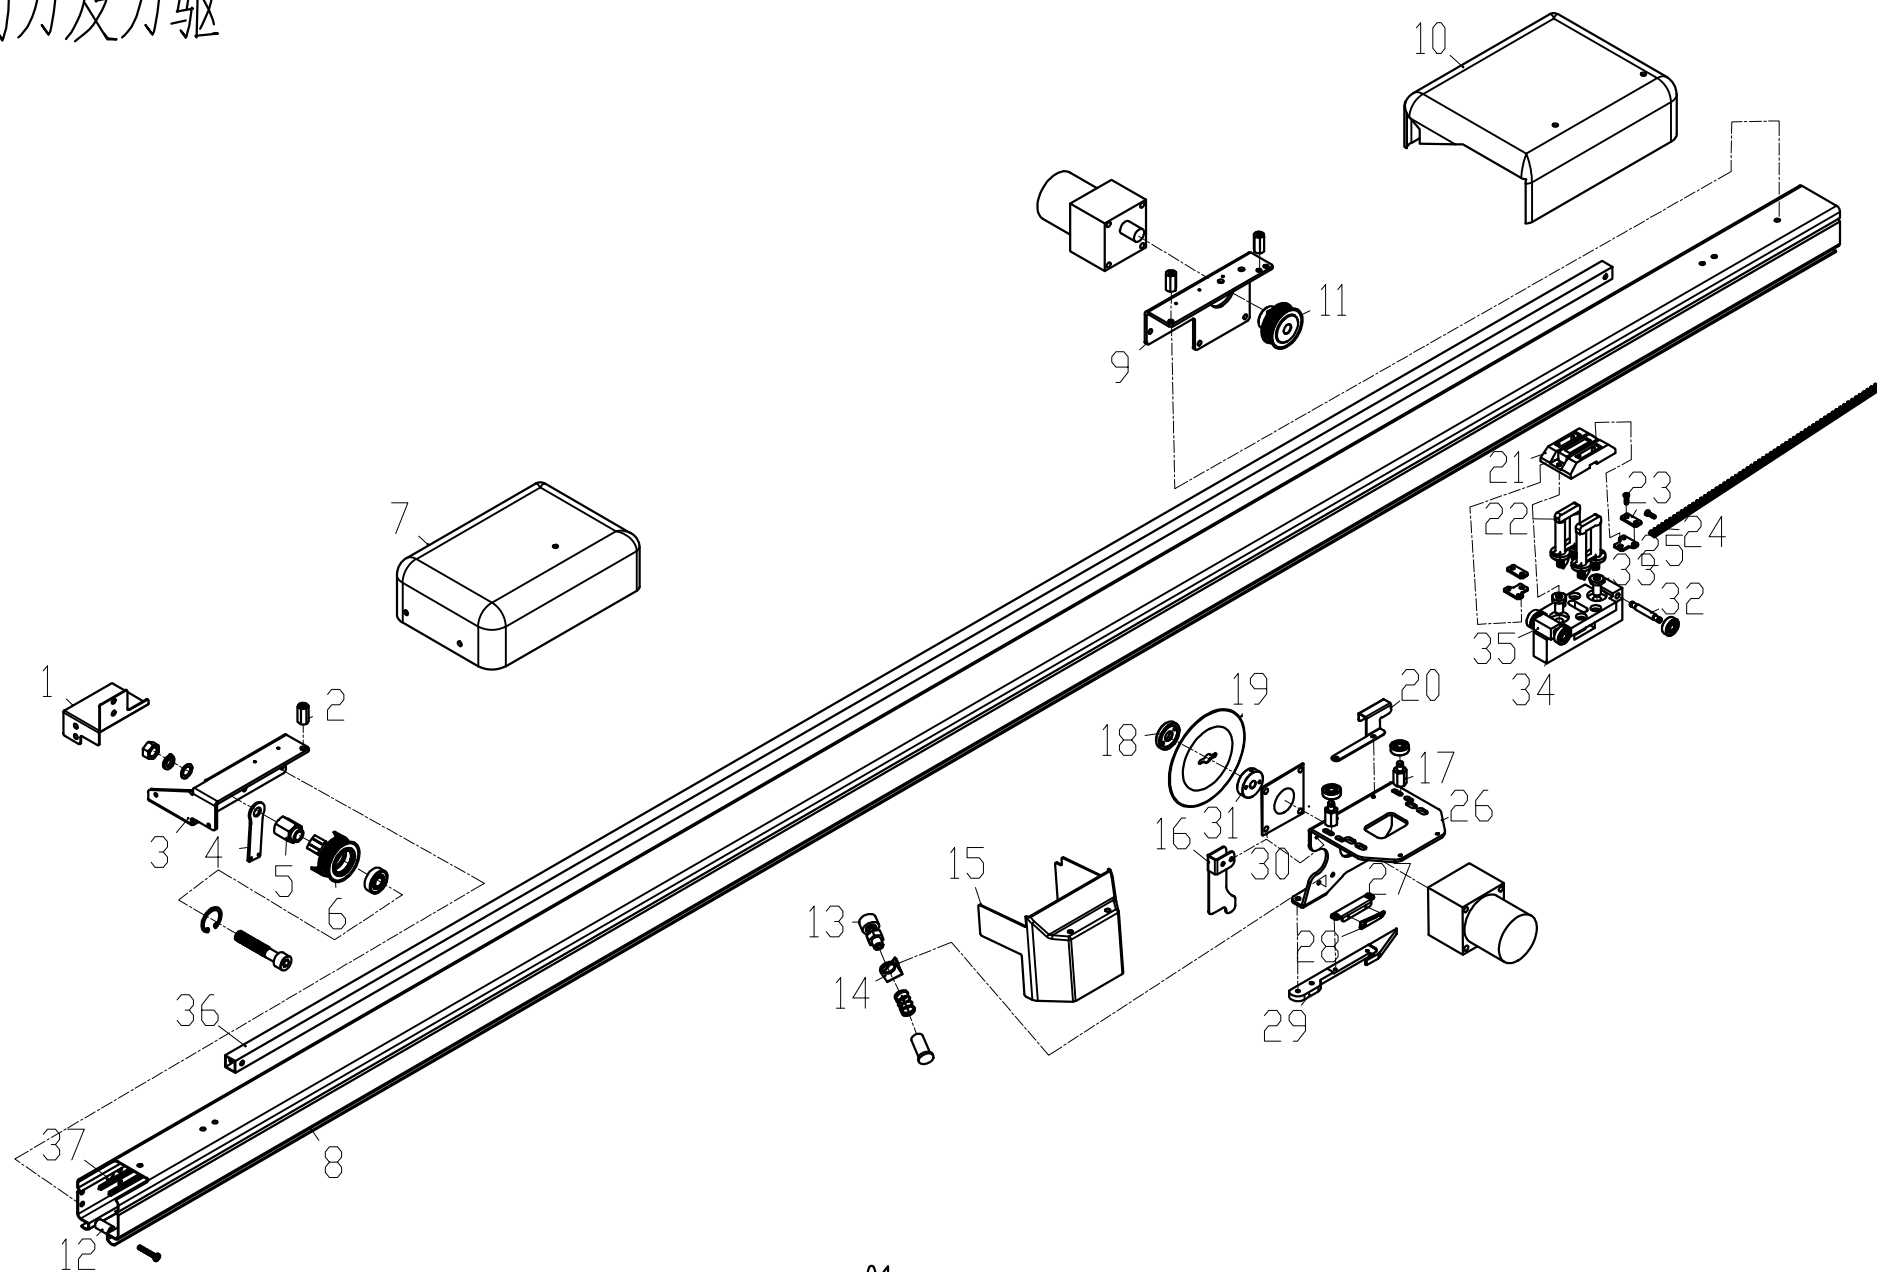

切刀及刀驱


1	84612001	KW2000-0101	切刀线固定板	1
2	846N16001	KW2000-0102	M5螺帽柱	3
3	84612002	KW2000-0103	切刀A侧L板	1
4	84612003	KW2000-0104	刀行量近接座	1
5	84603001	KW2000-0105	套筒	1
6	8462500100	KW2000-0106	刀行时规皮带惰轮	1
7	84612004	KW2000-0107	切刀A侧盖	1
8	84609007	KW2000-0111	切刀电轨-1900	1
9	84612005	KW2000-0112	切刀B侧L板	1
10	84612006	KW2000-0114	切刀B侧盖	1
11	8462500200	KW2000-0115	切刀同步轮	1
12	84611002	KW2000-0116	PU胶管	2
13	8460100200	KW2000-0119	磨刀座组件	1
14	8463100900	KW2000-0120	磨刀石组件	1
15	84612007	KW2000-0121	圆刀马达盖	1
16	84612008	KW2000-0122	退刀护片	1
17	84602001	KW2000-0123	刀行导轮轴	2
18	84612009	KW2000-0125	圆刀片铜盖A	1
19	84619001	KW2000-0126	圆刀片	1
20	84612010	KW2000-0127	刀行近接感光片	1
21	84611002	KW2000-0128	滑车盖	1
22	84630002	KW2000-0129	板块集电子	1
23	84612011	KW2000-0131	刀行皮带上固定片	2
24	84635001	KW2000-0132	刀行皮带	1
25	84612012	KW2000-0133	刀行皮带下固定片	2
26	84612013	KW2000-0134	圆刀马达板	1
27	84612014	KW2000-0136	底刀板	1
28	84619002	KW2000-0137	底刀片	1
29	84612015	KW2000-0138	底刀座	1
30	84612154	KW2000-0159	电机垫片	5
31	84612155	KW2000-0160	圆刀片铜盖B	1
32	84602194	KW2000-0161	滑车导轮轴	2
33	84602195	KW2000-0162	滑车块连接螺钉	2
34	84622008	KW2000-0163	滑车导向块	1
35	84622009	KW2000-0164	滑车连接块	1
36	84530036	20x20x2000	线槽	1
37	84602307	KW2000-0167	电轨铜条-1900	2

02压布机构

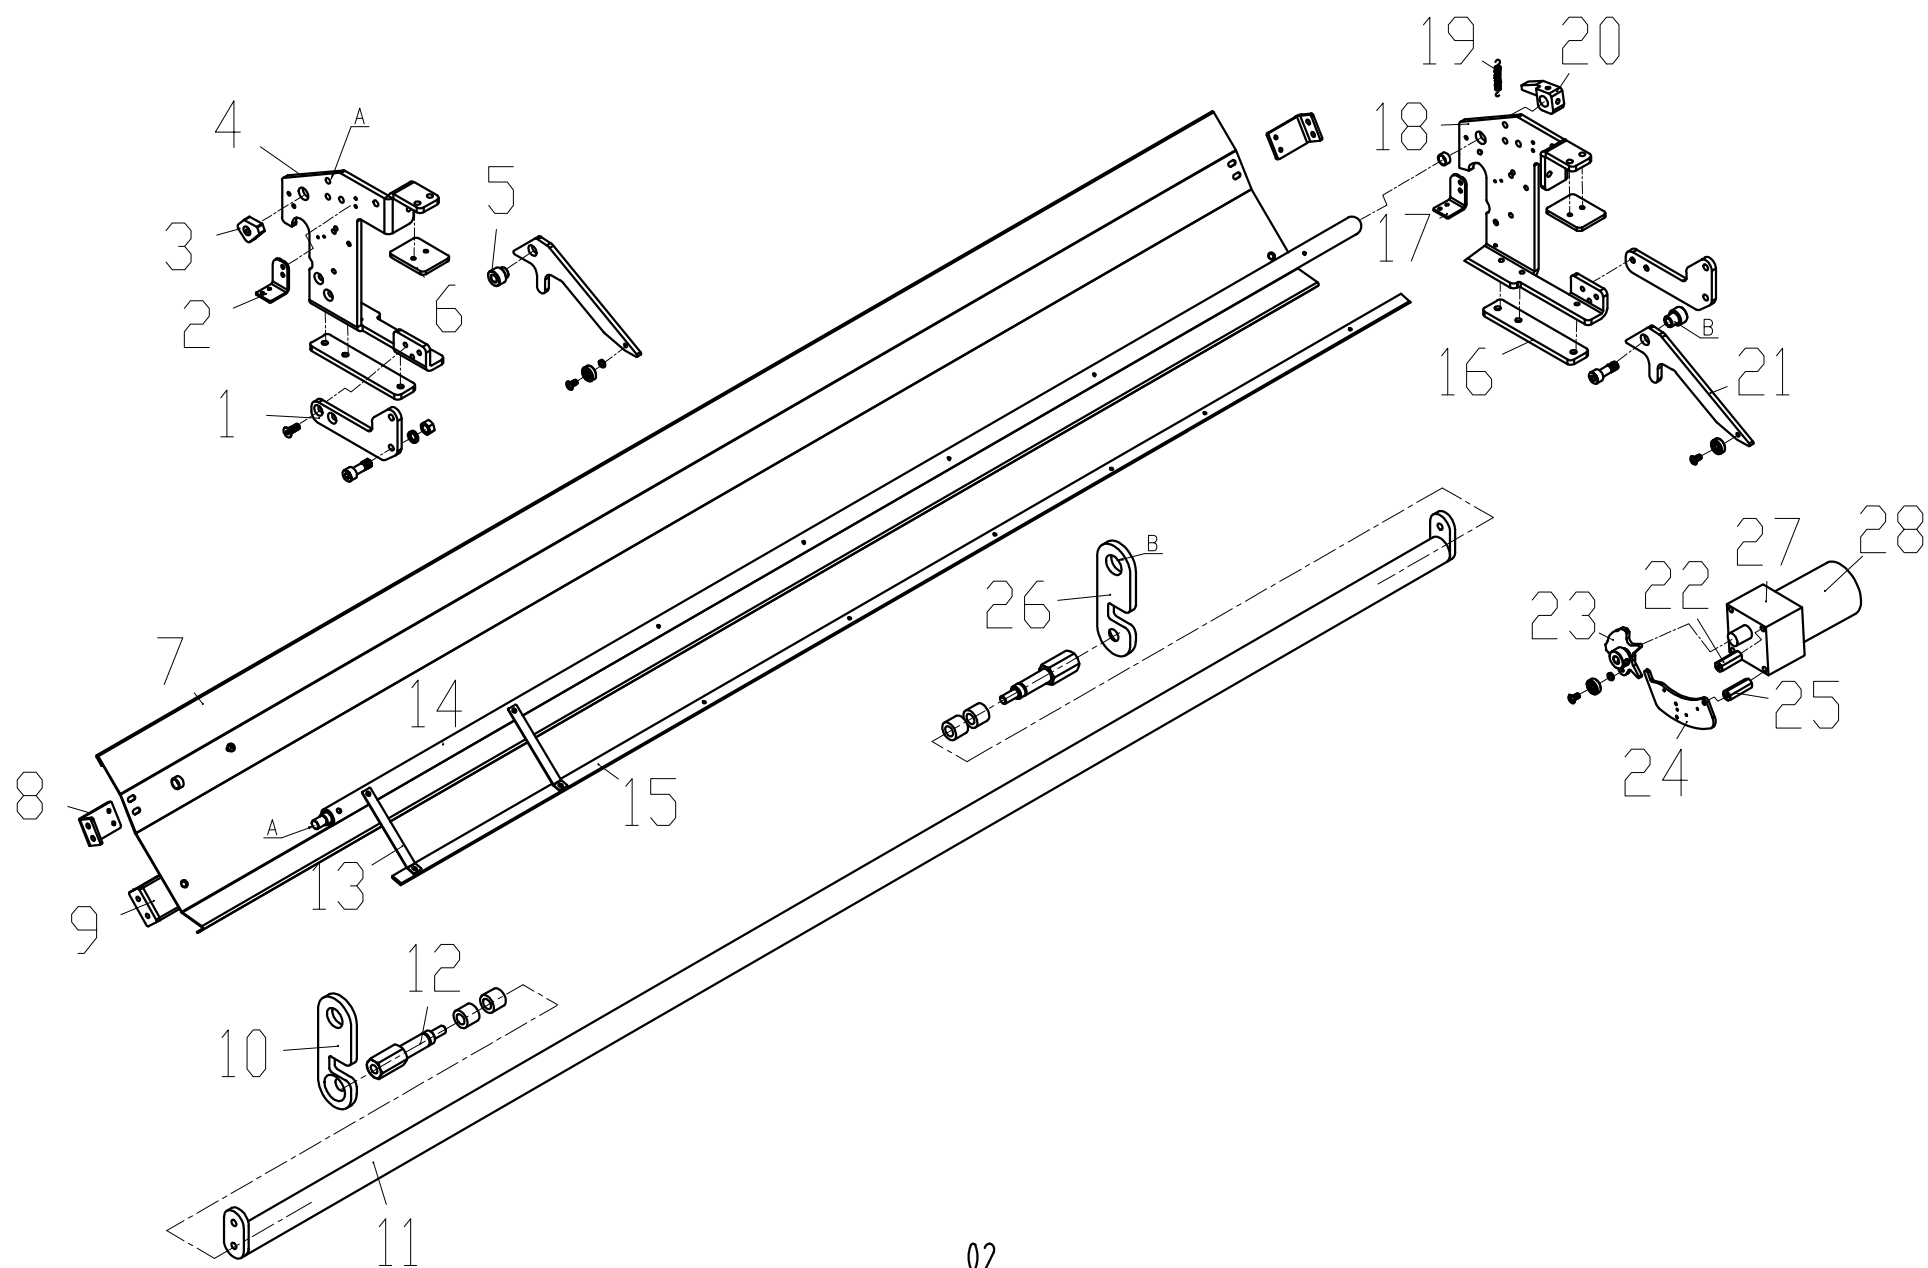


压布机构-210

序号	件号	图号	名称	数量
1	84712071	W1800-0210A	突杆座A	2
2	84612016	KW2000-0202	刀行A近接座	1
3	84601003	KW2000-0201	压定位感应器	1
4	84712046	W1800-0214	切刀壁A	1
5	84702062	W1800-0218	刀驱突杆轴套	2
6	84612018	KW2000-0206	电轨M5螺帽片	2
7	84702114	W1800-0298-21	单拉滑板-21	1
8	84612020	KW2000-0209	滑板固定座	2
9	8470211300	W1800-0297-00-21	单拉连接扁管组件-21	1
10	84712121	W1800-0205	扫风杆臂A	1
11	8470211500	W1800-0299-00-21	单拉可动式扫风杆组件—21	1
12	84702102	W1800-0219	扫风杆轴	2
13	84712049	W1800-0225	压布弹簧片	10
14	8460200500	KW2000-0214	压布轴组件-2100	1
15	84602004	KW2000-0213	压布铝扁条-2100(委外后)	1
16	84712073	W1800-0287	切刀壁补强板	2
17	84612023	KW2000-0218	感应器安装架	1
18	84712047	W1800-0256	切刀壁B	1
19	84627002	KW2000-0215	压布轴拉簧	1
20	401421	KW2000-0216	压布轴B侧铝块(临海)	1
21	84712075	W1800-0293	切刀突杆	2
22	84602007	KW2000-0223	压布马达柱短	1
23	8462500300	KW2000-0221	压布马达凸轮组件	1
24	84612024	KW2000-0222	押布LS固定板	1
25	84602008	KW2000-0224	压布马达柱长	1
26	84712122	W1800-0206	扫风杆臂B	1
27	84630046	G-2N150	减速机	1
28	84633003	KW2000-0226	压布马达M-2RK	1

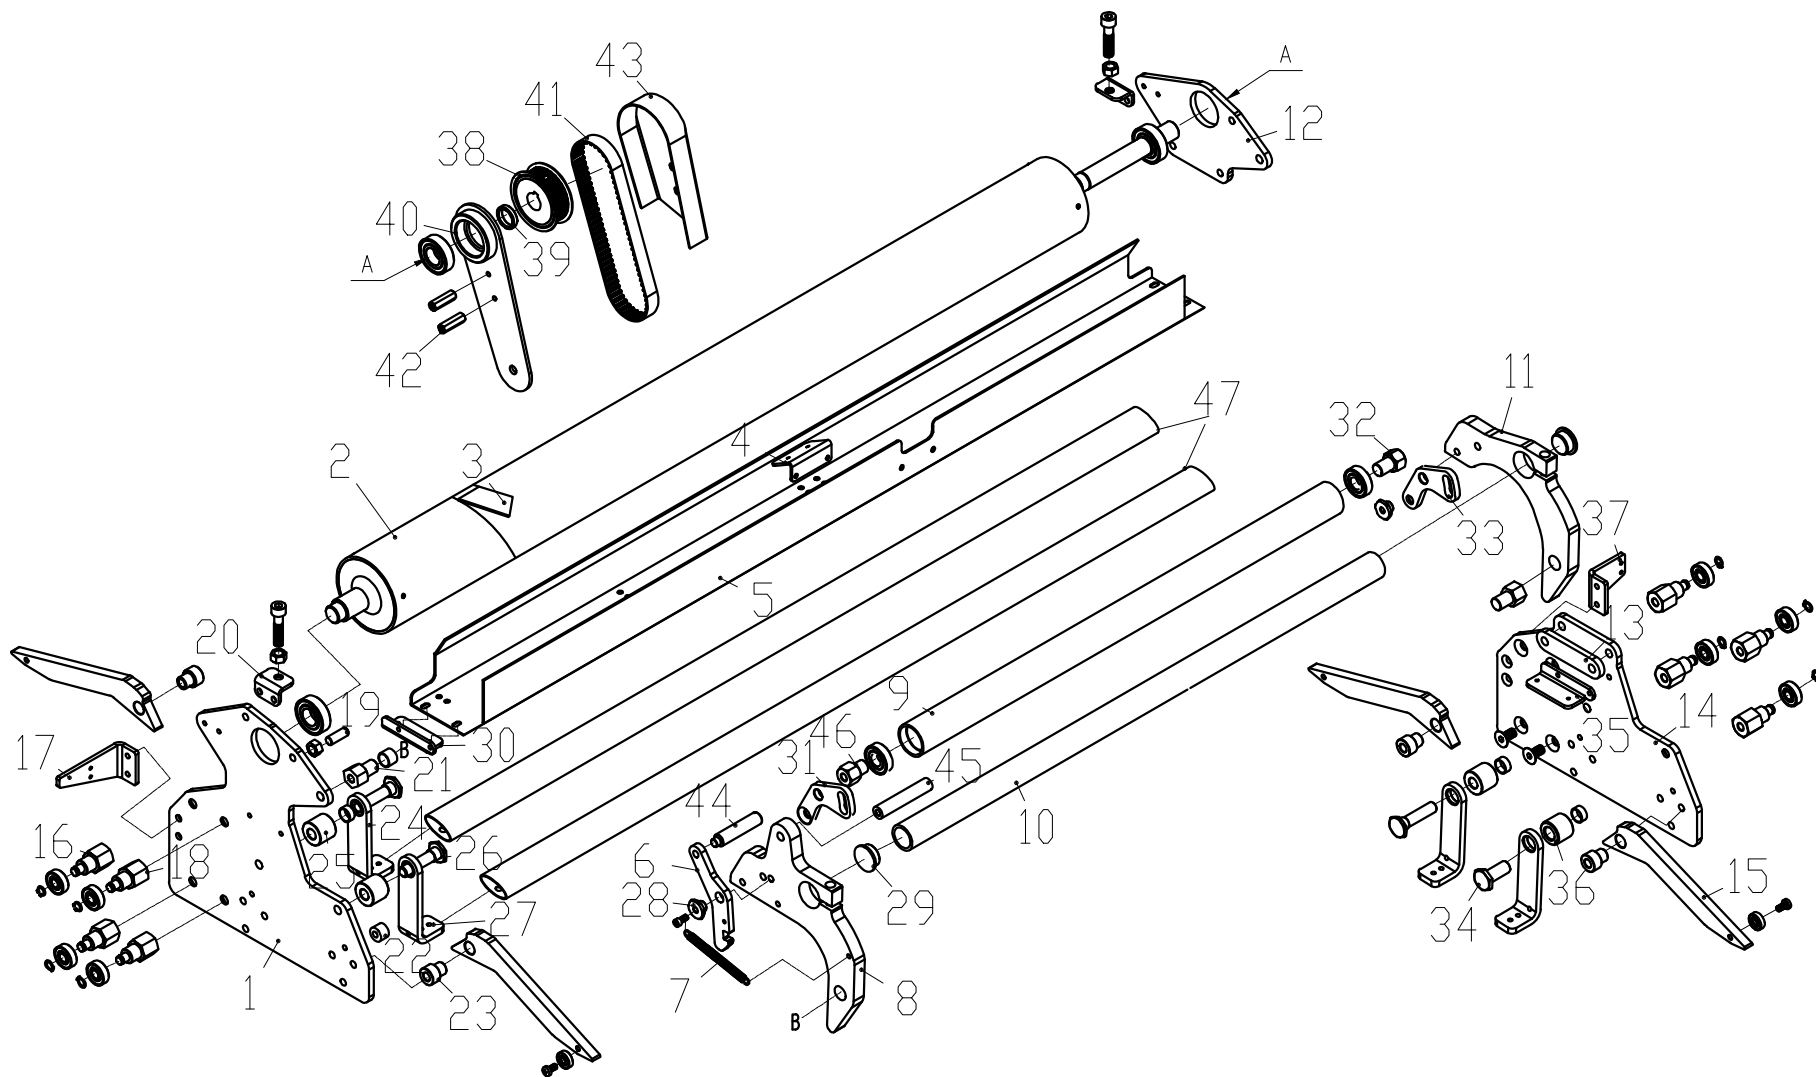


升降机构

1	84712048	W1800-0309	升降壁A	1
2	8470200800	W1800-0321	过布大滚筒	1
3	84723001	W1800-0322	大滚轮海绵	1
4	84712119	W1800-0323	PH1电眼板	1
5	84712015	W1800-0325	投布器上槽板	1
6	84712028	W1800-0339	马头卡位器	1
7	84727001	W1800-0341	卡位器拉簧	1
8	84701003	W1800-0343	马头A	1
9	84702058	W1800-0355	内压布滚轮	1
10	84702059	W1800-0356	马头连杆	1
11	84701004	W1800-0360	马头B	1
12	84712029	W1800-0365	升降壁B上	1
13	84712030	W1800-0370	升降壁B连结片	1
14	84712031	W1800-0378	升降壁B下	1
15	84602009	KW2000-0301	突杆	4
16	84602010	KW2000-0302	升降608轴（正心）	4
17	84612025	KW2000-0303	升降链条连结器A	1
18	84602011	KW2000-0304	升降608轴（偏心）	4
19	84602013	KW2000-0307	M8螺丝柱	3
20	84612027	KW2000-0308	马头挡铁A	2
21	84602015	KW2000-0311	马头轴	2
22	84611003	KW2000-0313	PU胶	4
23	84602017	KW2000-0315	突杆轴套	4
24	84601012	KW2000-0316	投布L铁B	2
25	84602018	KW2000-0317	L铁垫圈	3
26	846S12001	KW2000-0318	轴位螺钉	3
27	84601013	KW2000-0319	投布L铁A	2
28	84602019	KW2000-0320	马头卡位器轴	3
29	84611004	KW2000-0324	Φ25.4管塑胶管	2
30	84612029	KW2000-0326	U型槽固定座A	1
31	84601016	KW2000-0331	压布滚轮臂A	1
32	84602025	KW2000-0336	内压布滚轮轴B	1
33	84601017	KW2000-0337	压布滚轮臂B	1
34	846S12002	KW2000-0340	L铁轴丝B前	1
35	84612034	KW2000-0341	U型槽固定座B	1
36	84603003	KW2000-0342	L铁垫圈B前	1
37	84612037	KW2000-0346	升降链条连结器B	1
38	8462500400	KW2000-0347	时规皮带轮XL32	1
39	84603004	KW2000-0348	送布滚轮垫圈	1
40	8460102000	KW2000-0350	铁曲臂	1
41	84635002	KW2000-0351	皮带XL162W15	1
42	84602026	KW2000-0352	M4螺帽柱	2
43	84612039	KW2000-0353	铁曲臂盖	1
44	84602152	KW2000-0371	马头扳手轴	1
45	84602153	KW2000-0372	马头卡位器扳手轴	1
46	84602154	KW2000-0374	内压布滚轮轴A	1
47	84602228	KW2000-0327	椭圆管-1900	2

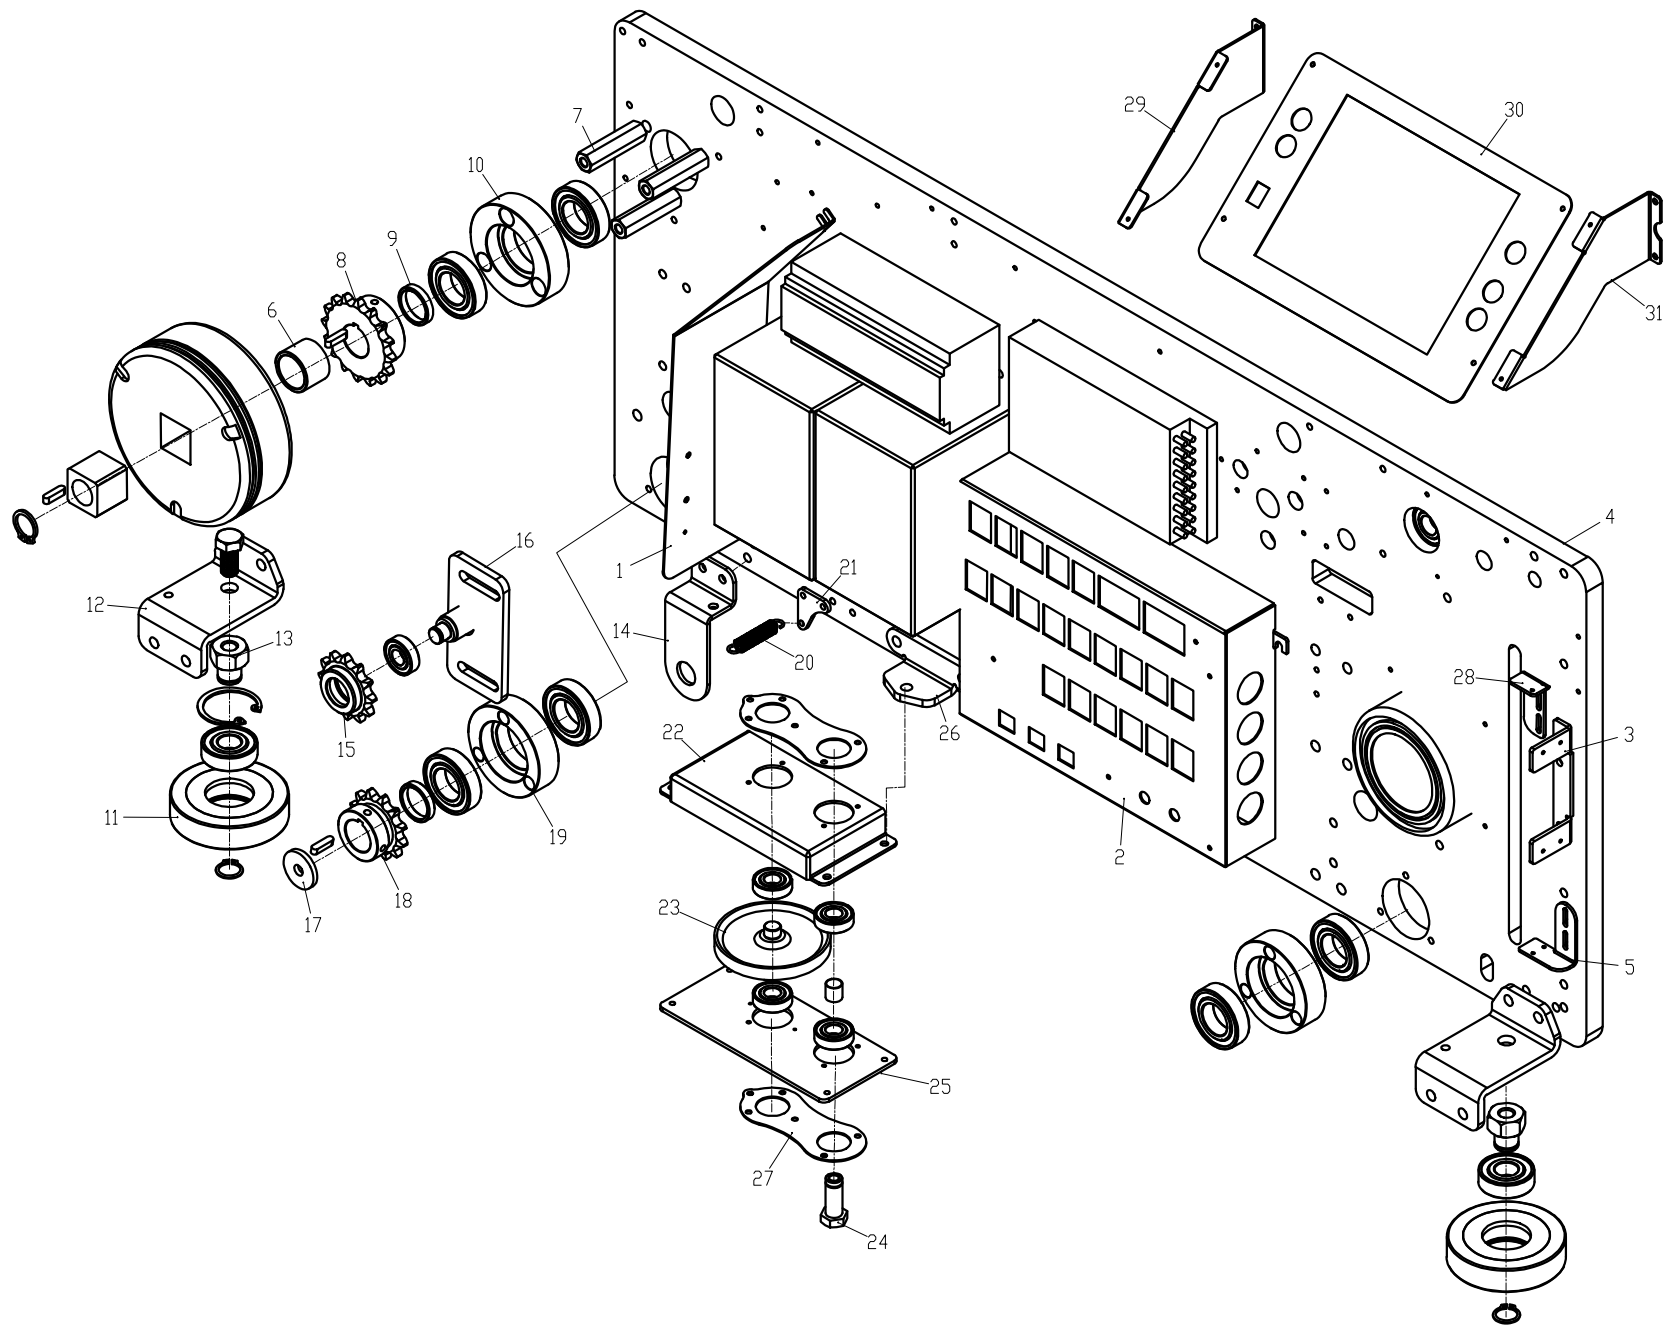


电控机构

1	84712038	W1800-0426	防污板	1
2	84712080	W1800-0434	配电盘	1
3	84712067	W1800-0435	端子安装板	1
4	84701005	W1800-0441	机壁A	1
5	84712050	W1800-0447	降限近接座	1
6	84603005	KW2000-0402	铝垫圈	1
7	84602027	KW2000-0403	六角柱	3
8	84625006	KW2000-0404	上链轮	1
9	84603006	KW2000-0405	垫圈	2
10	84603007	KW2000-0406	上法兰	1
11	84611005	KW2000-0408	PU导轮	2
12	84612041	KW2000-0409	导轮座A	2
13	84602028	KW2000-0410	导轮轴A	2
14	84612042	KW2000-0412	更新近接板	1
15	84625007	KW2000-0413	驱动惰链轮	1
16	8461204300	KW2000-0414	驱动链条调节板组件	1
17	84603008	KW2000-0415	垫圈	4
18	84625008	KW2000-0416	驱动下链轮	1
19	84603009	KW2000-0417	下法兰	2
20	84627004	KW2000-0418	译码组拉簧	1
21	84612044	KW2000-0419	拉簧勾	1
22	84612045	KW2000-0420	译码组上盖	1
23	84611006	KW2000-0421	译码轮	1
24	84602029	KW2000-0423	译码组固定轴心	1
25	84612046	KW2000-0424	译码组下板	1
26	84612047	KW2000-0425	译码组固定座	1
27	84612048	KW2000-0426	译码组轴承盖	2
28	84612053	KW2000-0444	升降近接座	1
29	84612056	KW2000-0457	面板架B	1
30	84611007	KW2000-0458	面板	1
31	84612057	KW2000-0460	面板架A	1

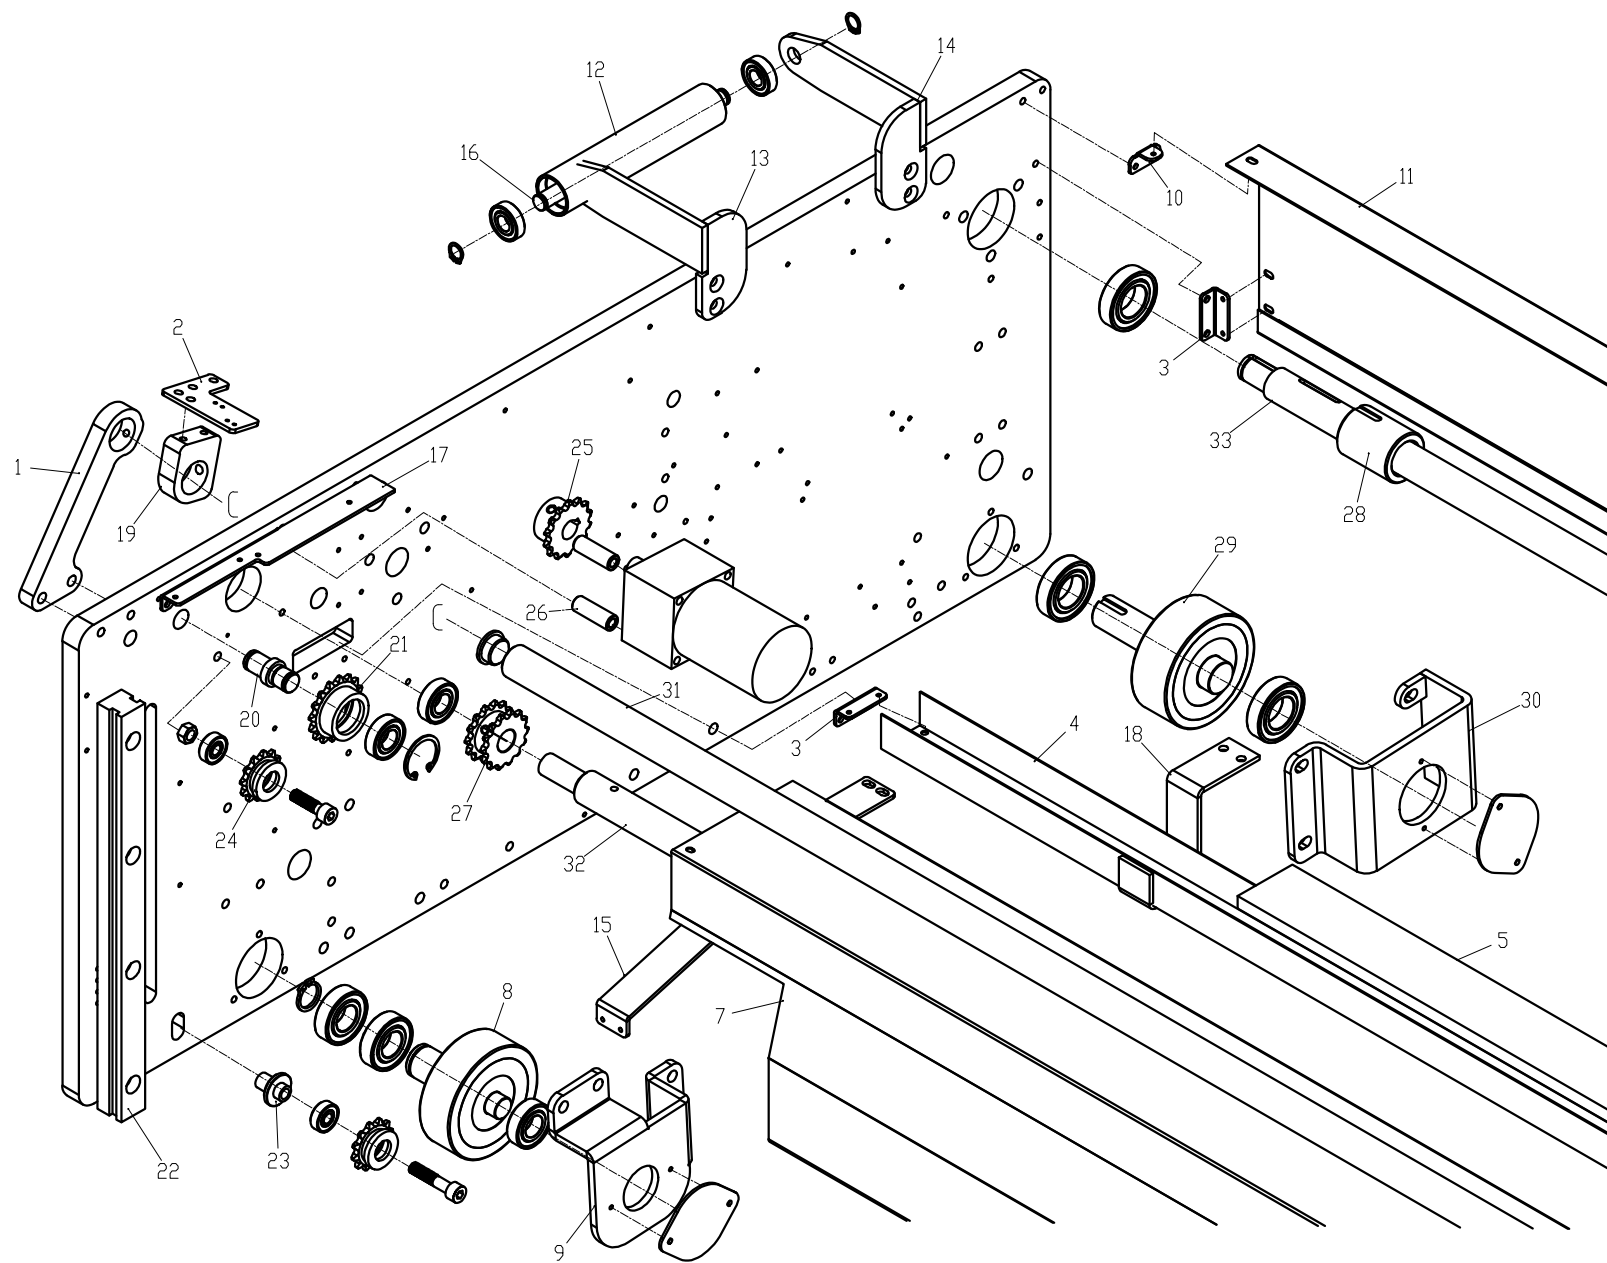


主升降传动机构

1	84701006	W1800-0502	对边电眼柱	1
2	84712109	W1800-0505	对边电眼安装板	1
3	84712001	W1800-0508	线槽座	7
4	84712002	W1800-0509	线槽	1
5	84712003	W1800-0510	线槽盖	1
6	84702009	W1800-0519	前轮A轴心	1
7	84712016	W1800-0523	升降轴上盖	1
8	84702009	W1800-0524	前轮A	1
9	84712056	W1800-0525	前轮A轴承座	1
10	84712082	W1800-0533	尾盖上支撑角铁	2
11	84712017	W1800-0535	尾盖	1
12	84702010	W1800-0548	上布滚轮	1
13	84712032	W1800-0554	上布滚轮架A	1
14	84712033	W1800-0555	上布滚轮架B	1
15	84712034	W1800-0557	升降轴上盖辅助片	1
16	84702011	W1800-0558	上布滚轮轴	1
17	84712035	W1800-0559	上盖耳A	1
18	84712081	W1800-0563	线槽支撑架	1
19	84601023	KW2000-0504	对边电眼固定铝块	1
20	84602033	KW2000-0509	升降上链轮轴	1
21	84625011	KW2000-0510	R35惰链轮	2
22	84609002	KW2000-0511	矮板升降轨道	1
23	84602034	KW2000-0512	升降下链轮轴	1
24	84625013	KW2000-0514	升降上链轮	1
25	84625014	KW2000-0515	升降马达链轮	1
26	84602035	KW2000-0517	升降马达柱	3
27	84625015	KW2000-0518	升降双链轮	1
28	84611009	KW2000-0529	驱动轴心中央塑胶套	1
29	84611010	KW2000-0530	驱动轮	1
30	8461206700	KW2000-0531	轴承座A组件	1
31	84602213	KW2000-0503	对边电眼管-1900	1
32	8460219800	KW2000-0522	升降轴-1900	1
33	84602214	KW2000-0528	驱动轴心-1900	1

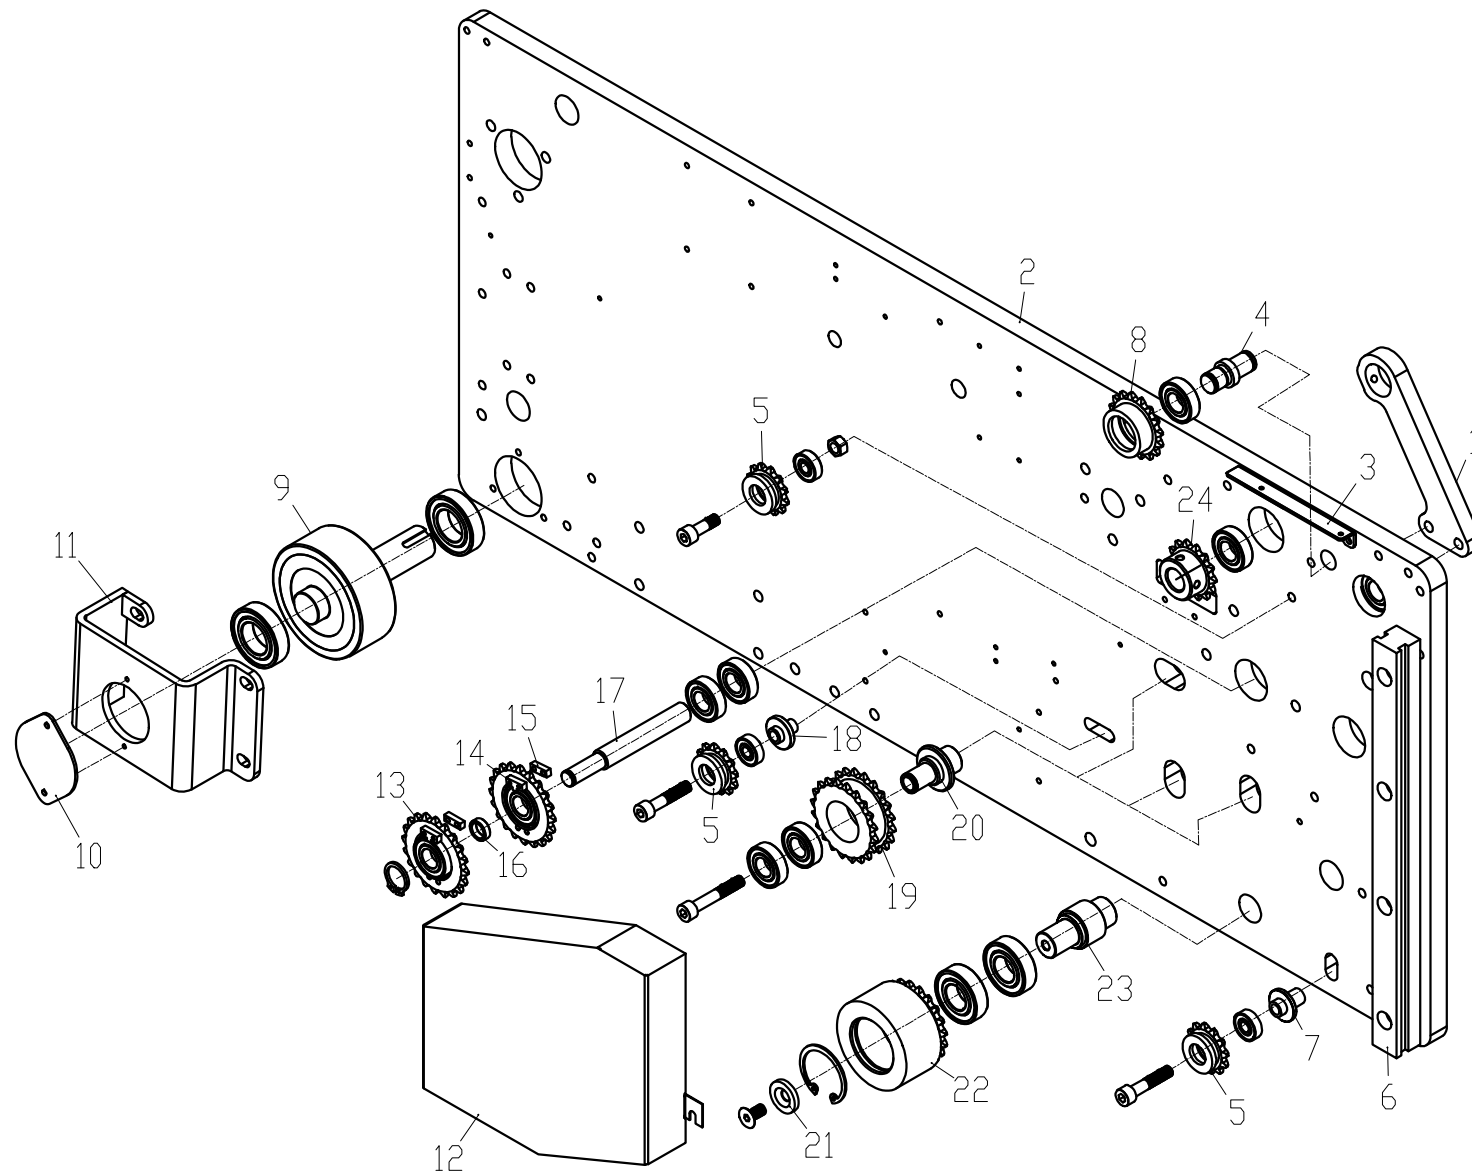


副升降及展布轮传动机构

1	84701006	W1800-0502	对边电眼柱	1
2	84701007	W1800-0610	机壁B	1
3	84712036	W1800-0656	上盖耳B	1
4	84602033	KW2000-0509	升降上链轮轴	1
5	84625011	KW2000-0510	R35惰链轮	3
6	84609002	KW2000-0511	矮板升降轨道	1
7	84602034	KW2000-0512	升降下链轮轴	1
8	84625013	KW2000-0514	升降上链轮	1
9	84611010	KW2000-0530	驱动轮	1
10	84612068	KW2000-0601	轴承座轴承盖	2
11	84601025	KW2000-0602	驱动轮轴承座B	1
12	84612069	KW2000-0604	单向轴承盖	1
13	84625017	KW2000-0605-1	单向轴承组链轮	2
14	84601120	KW2000-0605-2	挡块1	4
15	84601121	KW2000-0605-3	挡块2	4
16	84603010	KW2000-0606	垫套	1
17	84602039	KW2000-0608	单向轴承轴心	1
18	84602040	KW2000-0612	惰链轮轴	1
19	84625021	KW2000-0613	单向双链轮	3
20	84602041	KW2000-0614	单向双链轮轴	3
21	84628002	KW2000-0615	沉头垫圈M8	1
22	8461101100	KW2000-0616	前轮B（焊链轮）	1
23	84602042	KW2000-0617	前轮B轴	1
24	84625024	KW2000-0625	升降轴链轮	1

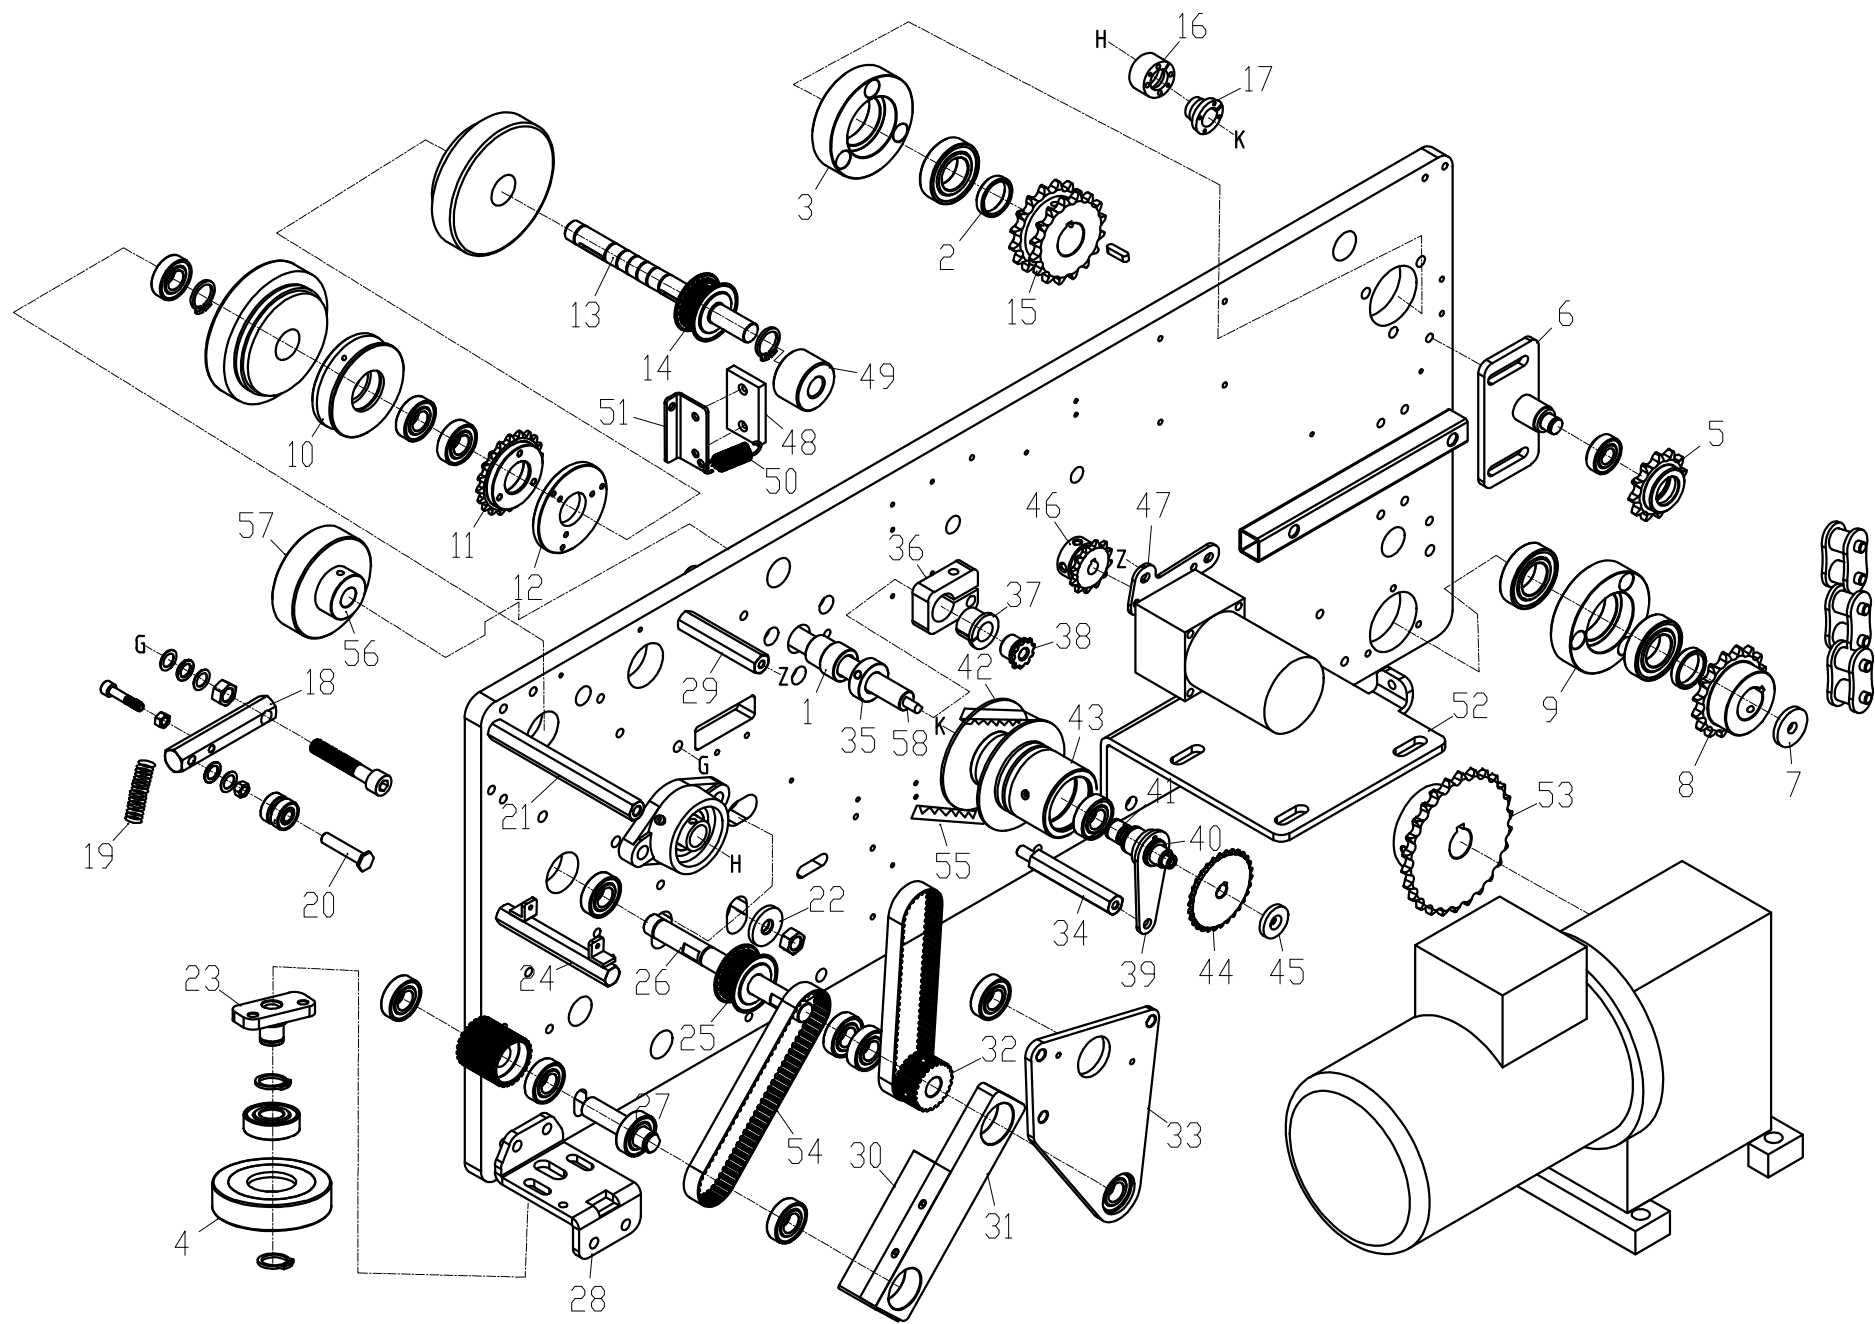


离合器传动机构

1	84703001	W1800-0741	轴心衬套	2
2	84603006	KW2000-0405	垫圈	2
3	84603007	KW2000-0406	上法兰	1
4	84611005	KW2000-0408	PU导轮	2
5	84625007	KW2000-0413	驱动惰链轮	1
6	8461204300	KW2000-0414	驱动链条调节板组件	1
7	84603008	KW2000-0415	垫圈	6
8	84625008	KW2000-0416	驱动下链轮	1
9	84603009	KW2000-0417	下法兰	1
10	84625026	KW2000-0702	离合器皮带轮	1
11	84625027	KW2000-0703	离合器链轮	1
12	84601028	KW2000-0704	吐布离合器链轮组件	1
13	84602045	KW2000-0706	离合器轴心	1
14	8463500400	KW2000-0707	时规皮带轮	2
15	84625029	KW2000-0710	双链轮	1
16	84603013	KW2000-0711	连轴套外	1
17	84603014	KW2000-0712	连轴套内	1
18	84602046	KW2000-0713	压杆	1
19	84627006	KW2000-0714	拉簧	1
20	84602047	KW2000-0715	变速皮带压轮轴	1
21	84602048	KW2000-0716	离合器组外侧板柱	3
22	84603015	KW2000-0717	M10大垫片	4
23	8460102900	KW2000-0718	导轮轴B组件	2
24	8460204900	KW2000-0720	离合器线圈固定柱	1
25	84635005	KW2000-0721	时规皮步带轮	1
26	84602050	KW2000-0722	铝曲臂轴心	1
27	84602051	KW2000-0723	曲臂连接轴心	1
28	84612073	KW2000-0724	导轮座B	2
29	84602052	KW2000-0726	吐布马达板柱	2
30	84612074	KW2000-0728	铝曲臂盖	1
31	84601031	KW2000-0729	铝曲臂	1
32	84635007	KW2000-0730	时规皮带轮	1
33	84601032	KW2000-0731	外侧板	1
34	84602053	KW2000-0733	定位铁片固定柱	1
35	84603017	KW2000-0735	固定圈	2
36	84601033	KW2000-0737	松紧轴心铝夹块	2
37	84611013	KW2000-0738	松紧轴心塑胶夹块	2
38	84625030	KW2000-0739	松紧轴心链轮	1
39	84612158	KW2000-0740-1	连接板	1
40	84603043	KW2000-0740-2	铜套	1
41	84602192	KW2000-0740-3	轴	1
42	84603044	KW2000-0740-4	离合器1	1
43	84603045	KW2000-0740-5	离合器2	1
44	84625031	KW2000-0741	AP860链轮	1
45	84628003	KW2000-0742	垫片	1
46	84625032	KW2000-0745	吐布马达链轮	1
47	84612077	KW2000-0748	吐布马达板	1
48	84622002	KW2000-0751	送布滚轮刹车皮	1
49	84602055	KW2000-0752	刹车转子	1
50	84627007	KW2000-0753	刹车片拉簧	1
51	84612078	KW2000-0754	送布滚轮刹车片	1
52	8460103800	KW2000-0762	驱动马达座	1
53	84625034	KW2000-0763	驱动马达主链轮	1
54	84635009	KW2000-0768	时规皮带	2
55	84635010	KW2000-0769	内齿三角带（RPF32	1
56	84635020	KW2000-0789	手轮	1
57	84623004	KW2000-0790	手轮上贴纸	1
58	8460220100	KW2000-0736	松紧轴心-1900	1

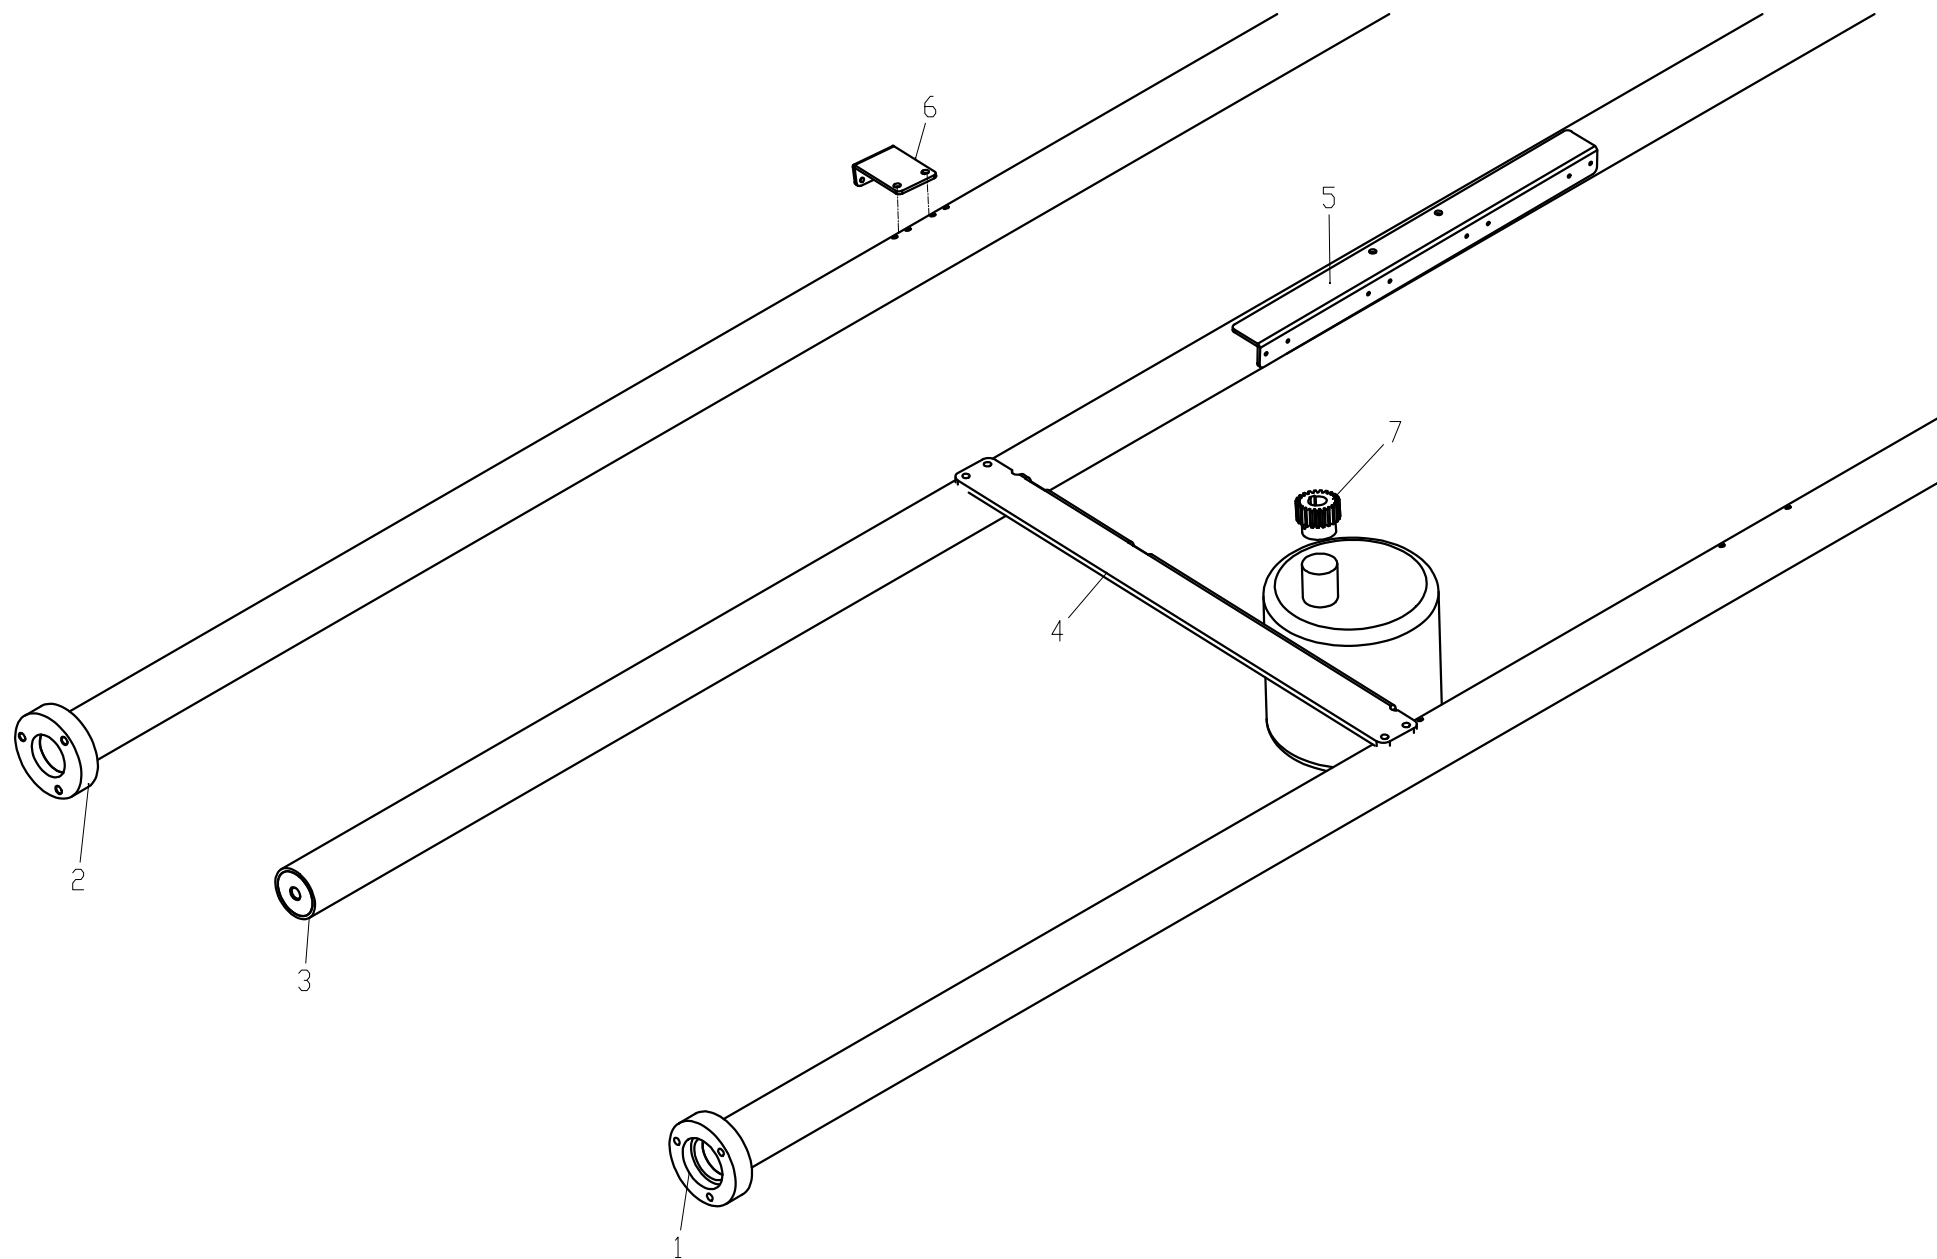


下主机框架机构

1	8470205500	W1800-0801	前干管	1
2	8470205700	W1800-0805	尾干管	1
3	8470205600	W1800-0807	中干管	1
4	84712040	W1800-0808	对边马达座	1
5	84712039	W1800-0818	对边LS板	1
6	84712083	W1800-0827	后盖中间支撑角铁	1
7	84625036	KW2000-0805	对边马达齿轮	1

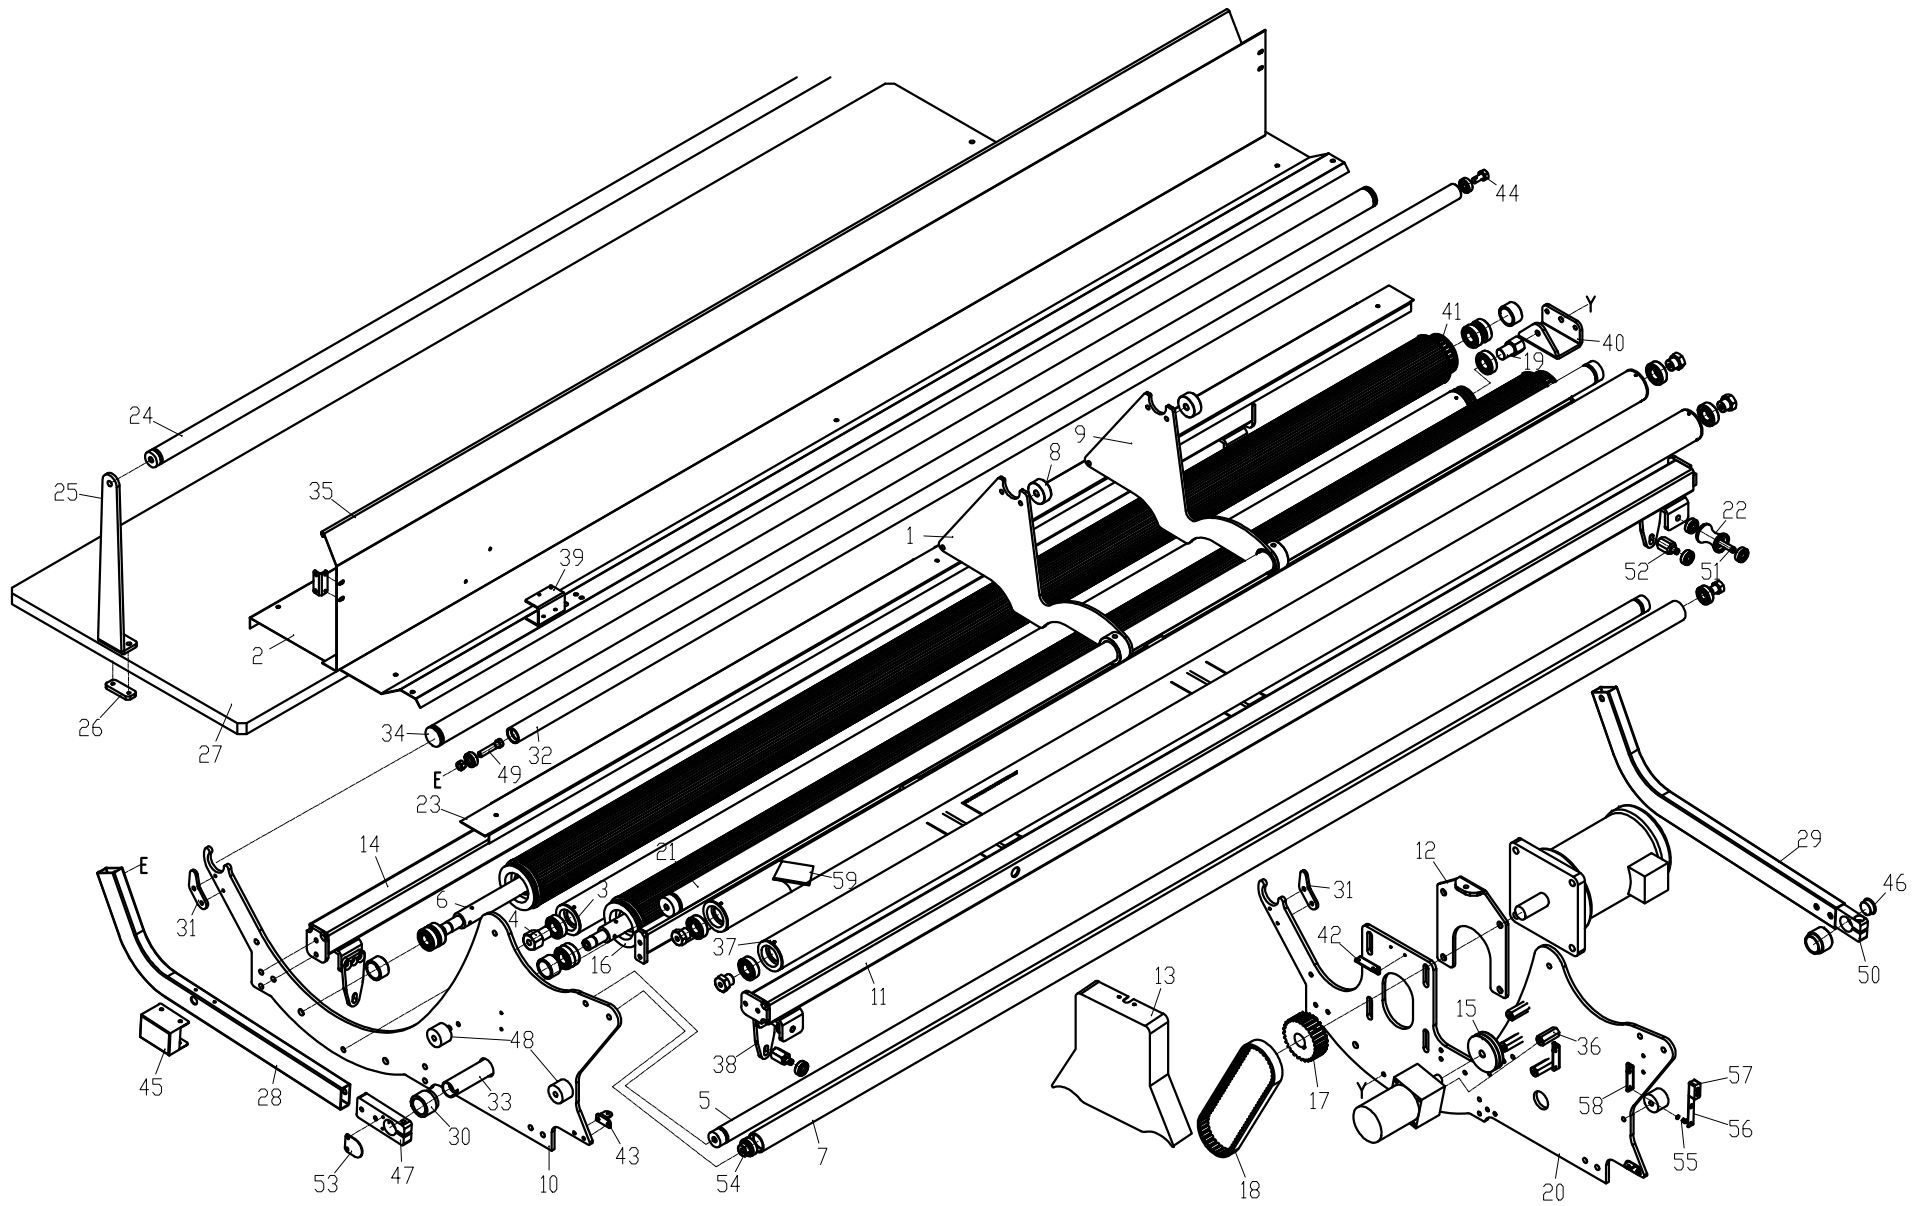


上主机框架机构

1	8471200900	W1800-0903	挡布板A	1
2	84712018	W1800-0909	布台板	1
3	8470201600	W1800-0916	布斗中滚轮组件	1
4	84702053	W1800-0917	解布滚轮轴	5
5	8470201700	W1800-0919	布斗壁连结管	1
6	8470205000	W1800-0920	花管轴	2
7	84702044	W1800-0923	前柱滚轮	1
8	84701009	W1800-0925	挡布板缓冲垫	2
9	8471201000	W1800-0926	挡布板B	1
10	84712008	W1800-0928	布台壁A	1
11	8470200100	W1800-0929	布台支架	1
12	84712013	W1800-0930	布斗皮带调整板	1
13	84712012	W1800-0932	布斗皮带盖	1
14	8470200200	W1800-0936	布斗尾梁	1
15	84725004	W1800-0937	解布PU带轮	1
16	8470204800	W1800-0938	轴承头花管组件	1
17	84701010	W1800-0941	布斗马达同步轮	1
18	84735001	W1800-0943	布斗同步带	1
19	84702054	W1800-0944	布斗中滚轮轴	1
20	84712007	W1800-0949	布台壁B	1
21	8470201400	W1800-0950	挡布板固定管	1
22	84725	W1800-0956	布台轮	4
23	84712004	W1800-0961	布斗尾梁盖	1
24	8470201800	W1800-0962	匹布板上轴	1
25	84712005	W1800-0963	匹布板连杆壁	2
26	84712006	W1800-0964	螺帽片	2
27	84701012	W1800-0965	匹布板	1
28	84702012	W1800-0967A	拖布杆臂扁管A	1
29	84702019	W1800-0967B	拖布杆臂扁管B	1
30	84703002	W1800-0968	拖布杆塑料隔套	2
31	84712037	W1800-0969	布台尾管座	2
32	84702045	W1800-0971	拖布杆	1
33	84702046	W1800-0972	拖布杆旋转轴	1
34	8470201300	W1800-0973	布棍	1
35	84712011	W1800-0978	解布槽	1
36	84702052	W1800-0981	解布马达柱	2
37	8470204300	W1800-0986	解布滚轮组件	2
38	84712025	W1800-0989	防翘轴承板	4
39	84712026	W1800-0991	解布电眼板	1
40	84712014	W1800-0992	布斗中滚轮座	1
41	8470204900	W1800-0993	PU带头花管组件	1
42	84712001	W1800-0508	线槽座	2
43	84712082	W1800-0533	尾盖上支撑角铁	2
44	84602062	KW2000-0906	拖布杆轴A	1
45	84612091	KW2000-0910	解布寸动按钮板	1
46	84622003	KW2000-0918	Φ25.4管塑胶塞	1
47	84601041	KW2000-0919	拖布杆臂头A	1
48	84611015	KW2000-0940	PU管	4
49	84602084	KW2000-0954	拖布杆轴B	1
50	84601046	KW2000-0966	拖布杆臂头B	1
51	84602092	KW2000-0969	布台轮轴心	4
52	84602093	KW2000-0973	布台防翘轴承轴	4
53	84601147	KW2000-0978	拖布杆轴封盖	1
54	84602106	KW2000-1035	前柱滚轮轴	2
55	84627010	KW2000-1068	前柱滚轮制动压簧	1
56	84601060	KW2000-1069	前柱滚轮制动片	1
57	84611021	KW2000-1069-1	制动缓冲垫	1
58	84612113	KW2000-1070	前柱滚轮制动座	1
59	84623012	KW2000-1026	缠绕黑色发泡海绵-1900	1

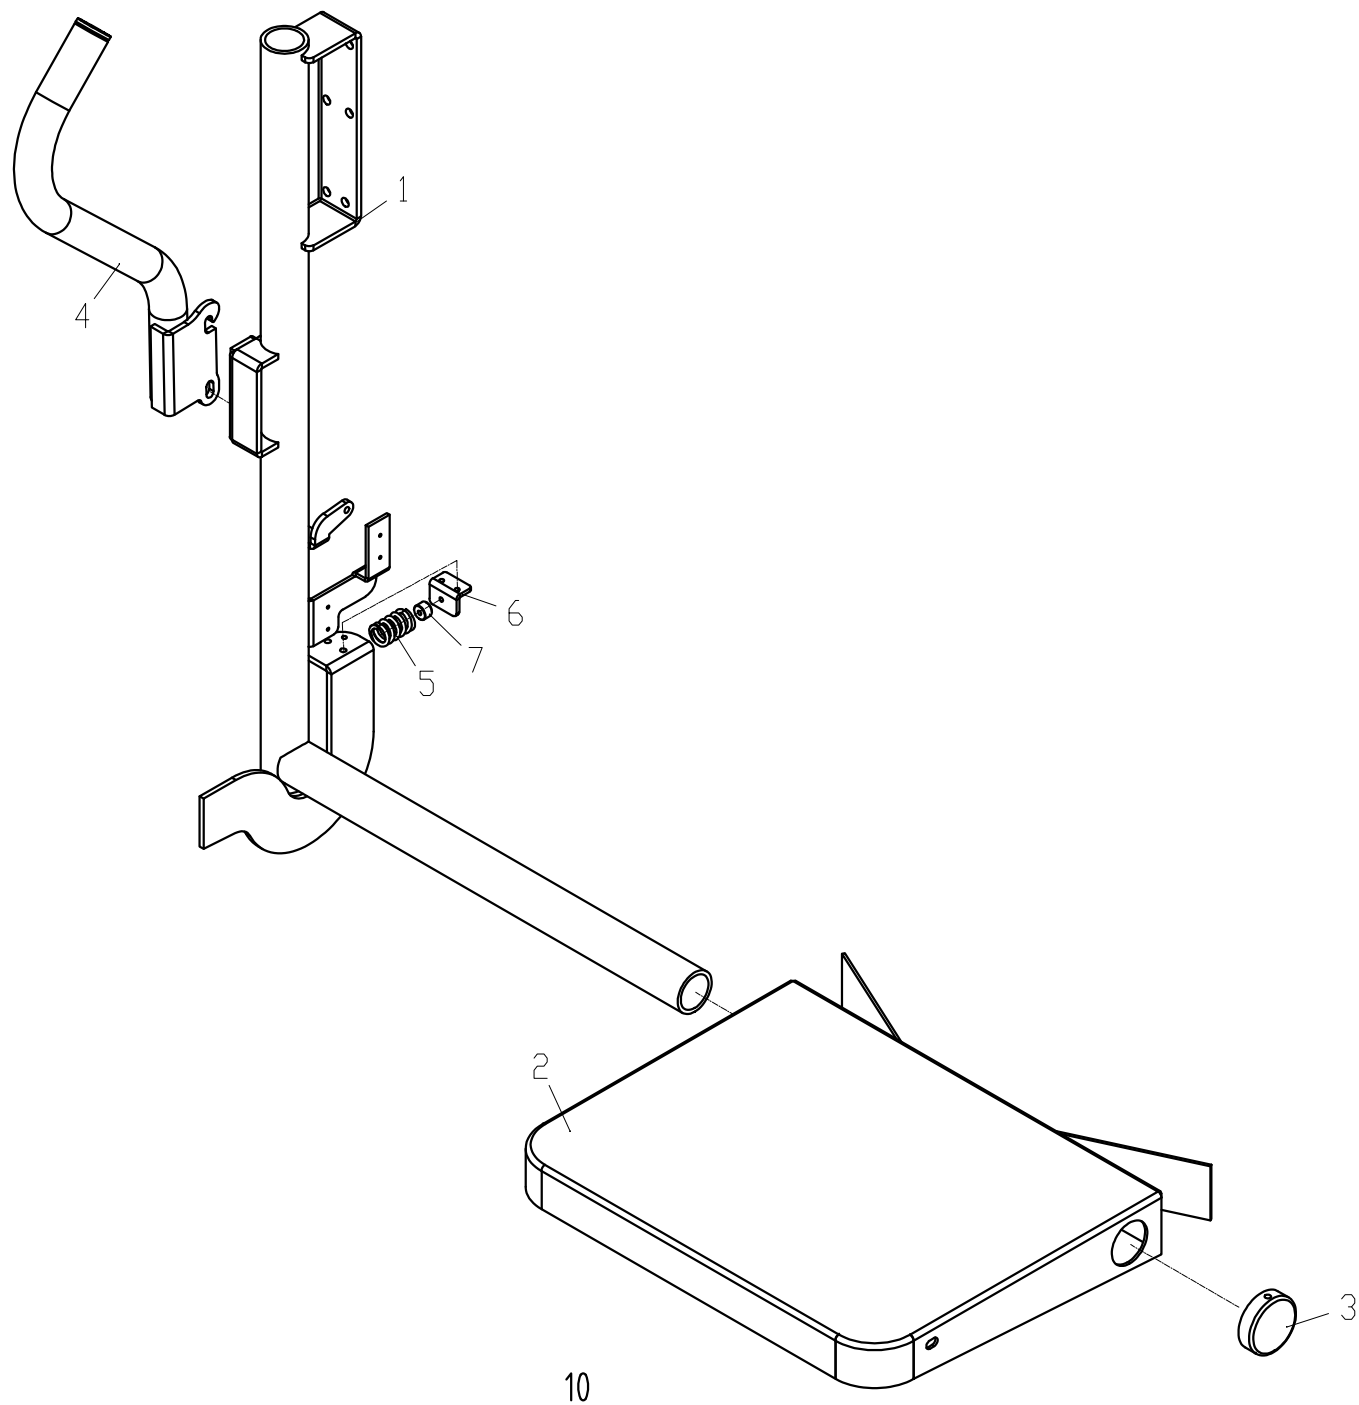


载人站台

1	8471209200	W1800-1101	支撑臂组件	1
2	8471209600	W1800-1102	站台组件	1
3	84712101	W1800-1103	支撑臂盖板	1
4	8470202800	W1800-1104	支撑扶手组件	1
5	84727005	W1800-1105	站台弹簧	1
6	84712104	W1800-1106	站台弹簧安装角铁	1
7	84702060	W1800-1107	站台弹簧卡块	1

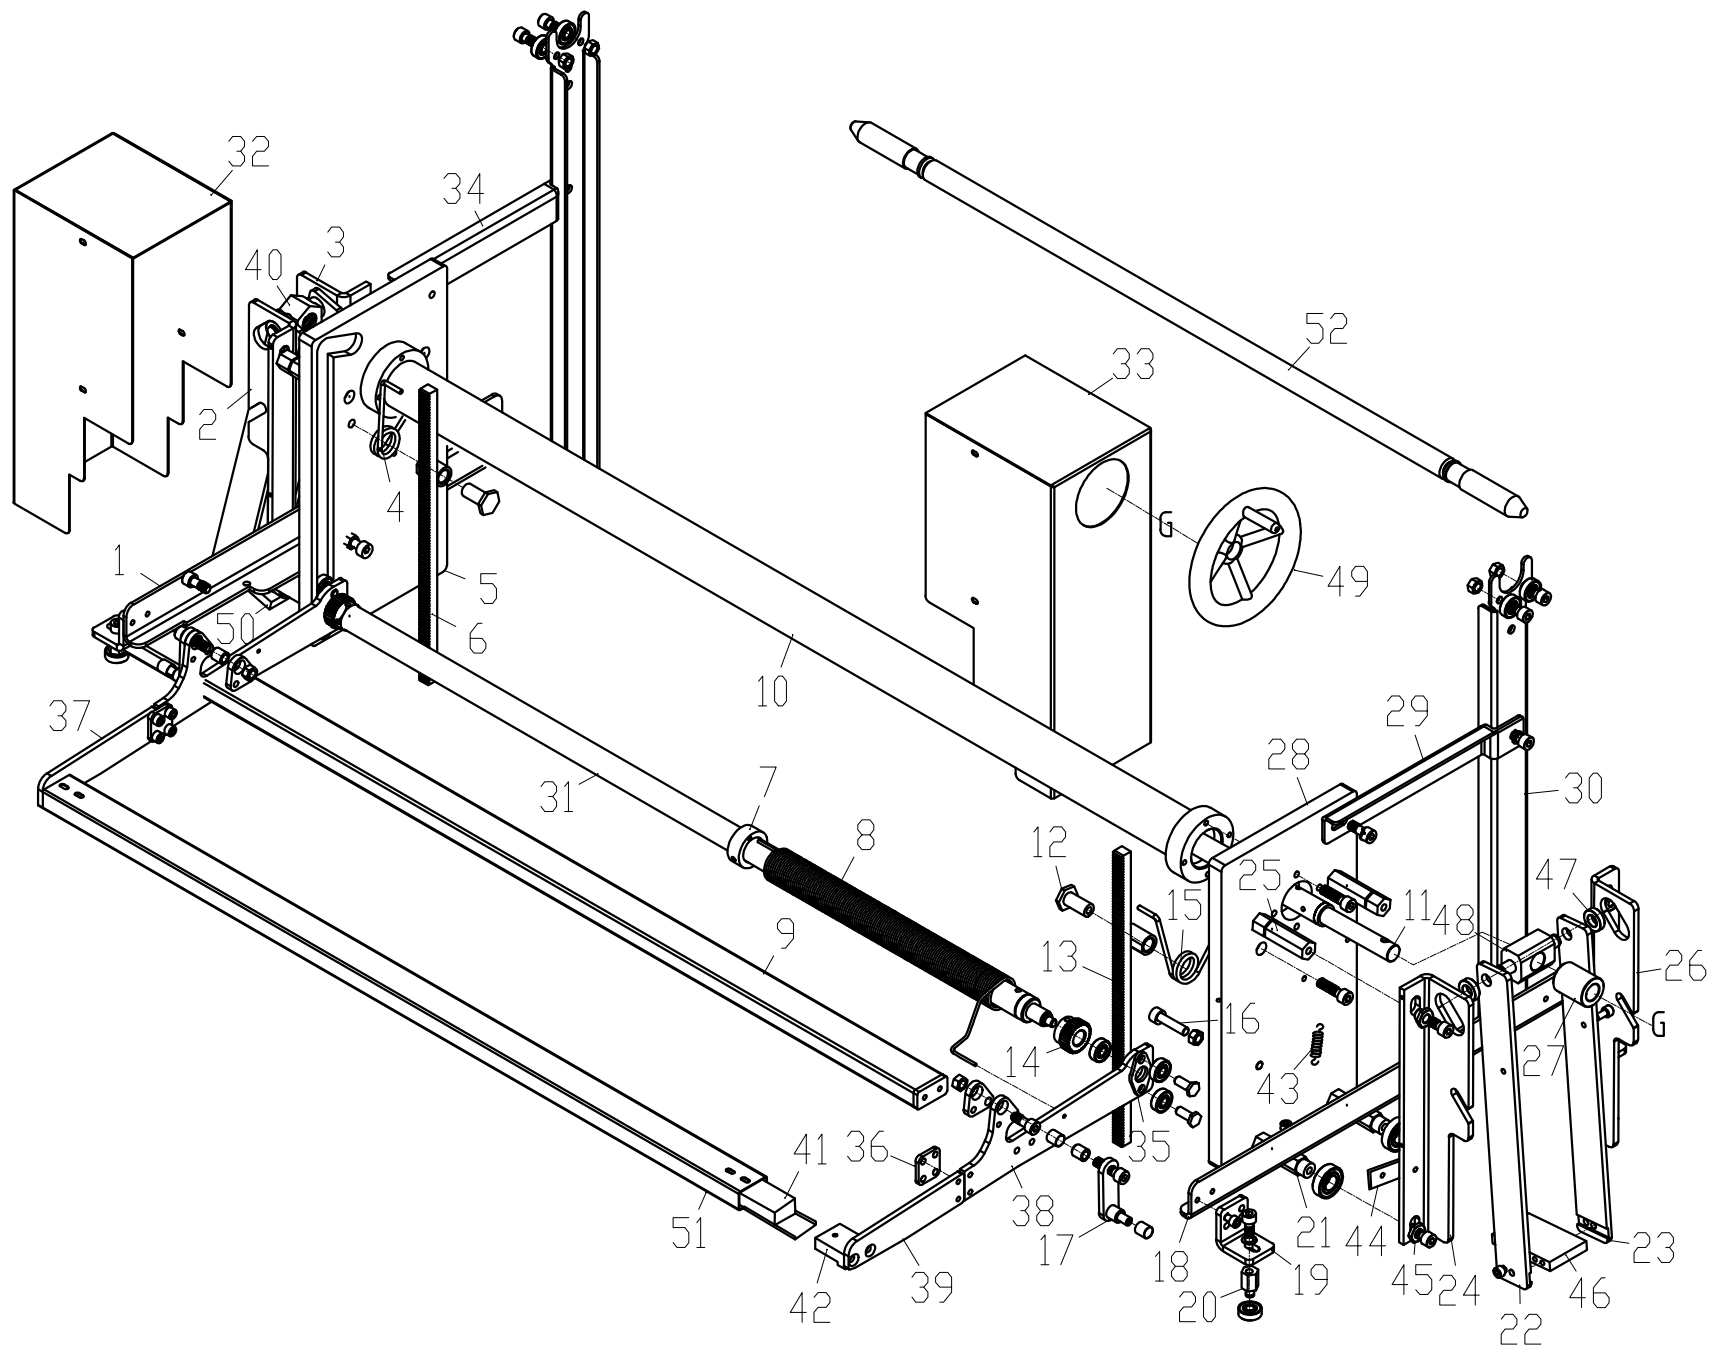

移折器机构

1	84712051	W1800-1305	移折器导轮角铁A	1
2	84712058	W1800-1306	移折器锁固滑板座1	1
3	84712059	W1800-1308	移折器锁固滑板座2	1
4	84727002	W1800-1309	移折器扭簧A	1
5	84701013	W1800-1310	移折器升降壁A	1
6	8472500100	W1800-1311	移折器齿条组件A	1
7	84703005	W1800-1312	大扭簧挡圈	1
8	84727004	W1800-1313	移折器大扭簧	1
9	8470202100	W1800-1314N	移折器连结扁管组件	1
10	8470202300	W1800-1316	移折器干管	1
11	8460206300	W1800-1317	移折器锁固轴	1
12	84702024	W1800-1318	齿条旋转套	2
13	8472500200	W1800-1320	移折器齿条组件B	1
14	84725003	W1800-1321	移折器齿轮	2
15	84727003	W1800-1323	移折器扭簧B	1
16	84711004	W1800-1324	偏心M8螺钉	2
17	8471210800	W1800-1335	移折器轴承轴组件	2
18	84712052	W1800-1338	移折器导轮角铁B	1
19	84712064	W1800-1339	移折导轮固定座	4
20	84702025	W1800-1340	移折器导轮轴	4
21	84702027	W1800-1344	锁固滑板下支柱	4
22	84712062	W1800-1347	移折器锁固滑板前	2
23	84712063	W1800-1349	移折器锁固滑板后	2
24	84712060	W1800-1351	移折器锁固滑板座3	1
25	84702026	W1800-1352	锁固滑板上支柱	4
26	84712061	W1800-1355	移折器锁固滑板座4	1
27	84702066	W1800-1356	手轮隔套	1
28	84701018	W1800-1357	移折器升降壁B	1
29	84712053	W1800-1358	支柱固定板A	1
30	8471206800	W1800-1359N	移折器支柱组件	2
31	8470202200	W1800-1364	移折器ARM轴	1
32	84712055	W1800-1368	移折器外壳B	1
33	84712054	W1800-1369	移折器外壳A	1
34	84712057	W1800-1370	支柱固定板B	1
35	84712044	W1800-1372	移折器垫板	2
36	84712085	W1800-1381	针板臂连接片	2
37	84712041	W1800-13P1	前端针板臂A	1
38	84712043	W1800-13P3	针板升降臂	2
39	84712042	W1800-13P2	前端针板臂B	1
40	84601078	KW2000-1303	移折器锁固轴滑块B	1
41	84601087	KW2000-1314	拉布海棉条	1
42	84601088	KW2000-1316	针布槽端盖	2
43	84627012	KW2000-1346	移折器拉簧	2
44	84612132	KW2000-1347	移折器吊簧勾板	2
45	84603035	KW2000-1352	滑板座垫圈	8
46	84601098	KW2000-1355	锁固夹头	
47	84603037	KW2000-1358	滑块圈套	4
48	84601100	KW2000-1359	移折器锁固轴滑块	1
49	84601152	KW2000-1365	方向转盘	1

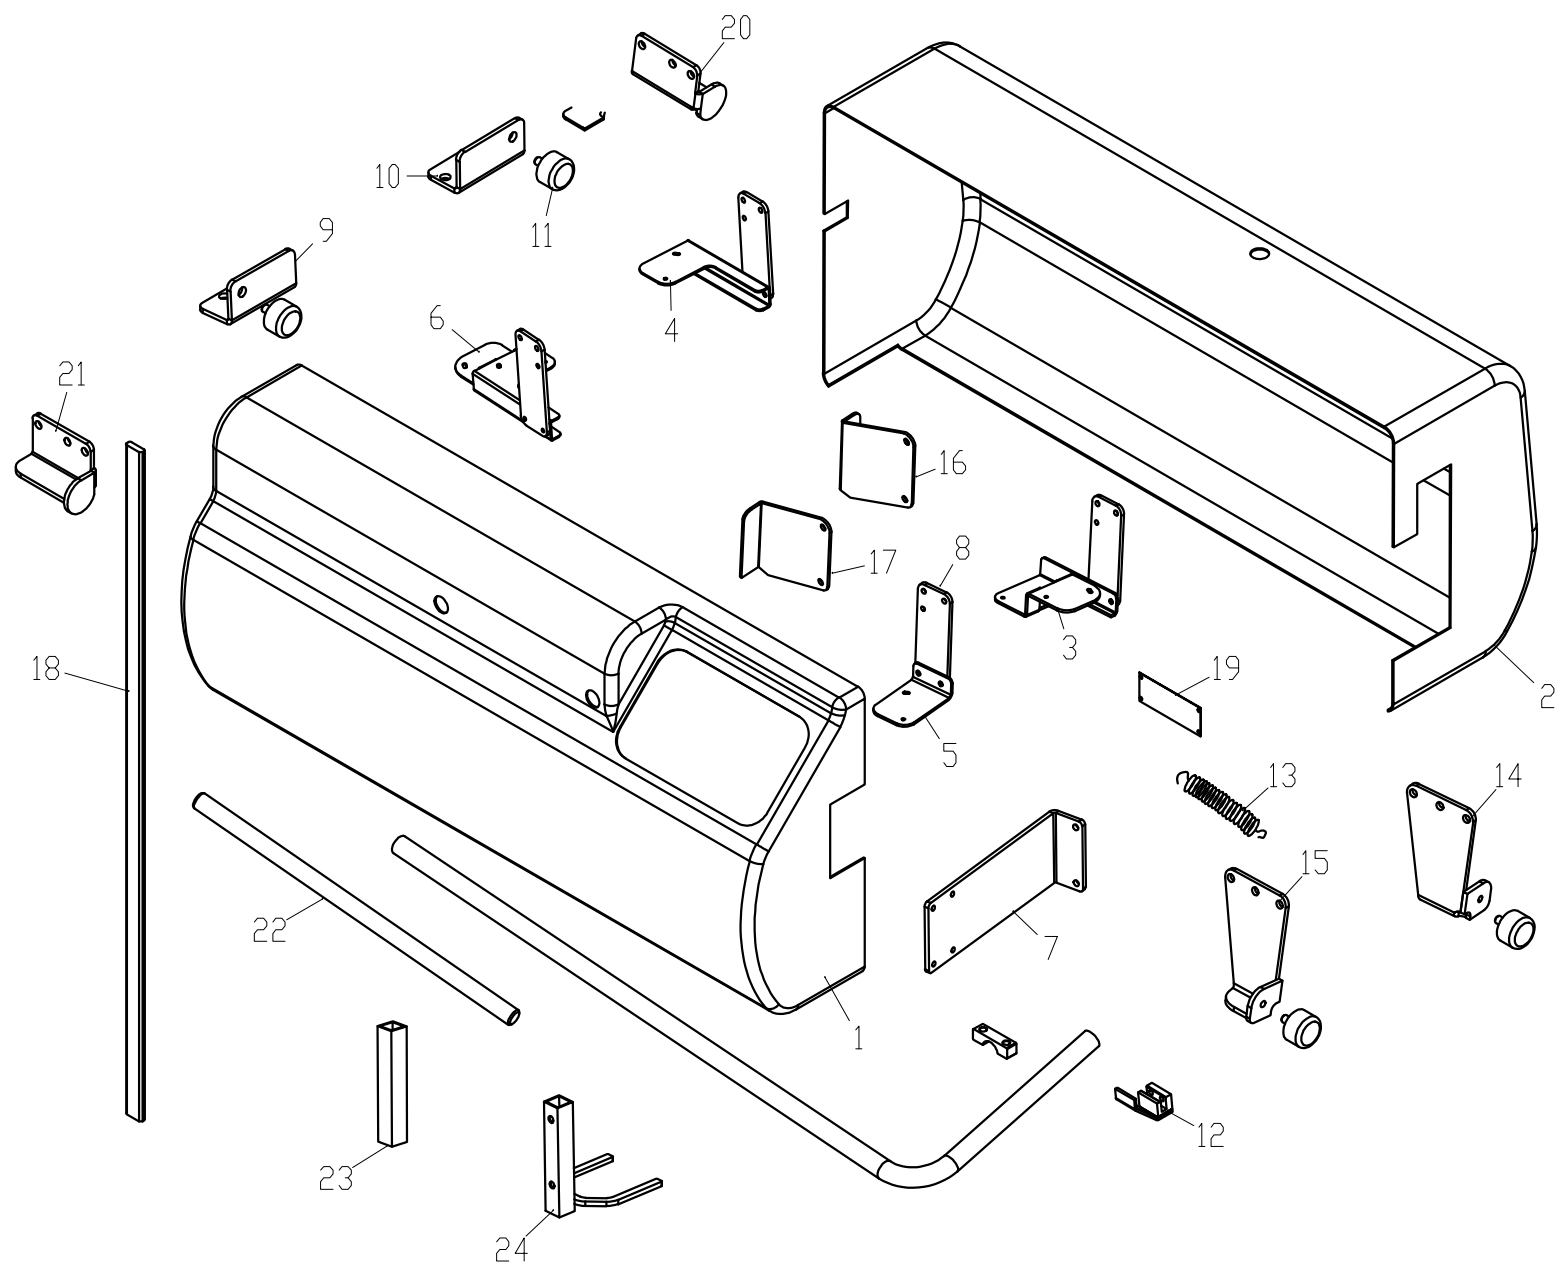

附件

1	84711002	W1800-1404A	外壳A	1
2	84711003	W1800-1404B	外壳B	1
3	84712087	W1800-1450	防撞感应器安装板1	1
4	84712088	W1800-1451	防撞感应器安装板2	1
5	84712089	W1800-1452	防撞感应器安装板3	1
6	84712090	W1800-1453	防撞感应器安装板4	1
7	84712091	W1800-1458	钢管安装板	1
8	84712101	W1800-1459	防撞感应器连接板	4
9	84612142	KW2000-1404	大挡铁A	1
10	84612143	KW2000-1405	大挡铁B	1
11	8462200600	KW2000-1406	缓冲橡胶直径42X26	4
12	8461217300	KW2000-1407	归零定规	1
13	84627014	KW2000-1411	刹车拉簧	2
14	8460110500	KW2000-1422	右行安全挡铁A	1
15	8460110600	KW2000-1423	右行安全挡铁B	1
16	84601107	KW2000-1424	切刀组支撑板A	1
17	84601108	KW2000-1425	切刀组支撑板B	1
18	84631008	KW2000-1429	木条	1
19	84637001	KW2000-1441	机器铭牌	1
20	84612175	KW2000-1442	台板挡块A	1
21	84612176	KW2000-1443	台板挡块B	1
22	84602197	KW2000-1444	承重杠杆	4
23	84631009	KW2000-1445	拨叉连接杆	1
24	8463101000	KW2000-1446	电轨拨叉	1